# SCHEMA DI PRINCIPIO. FARE RIFERIMENTO AL PROGETTO DEFINITIVO

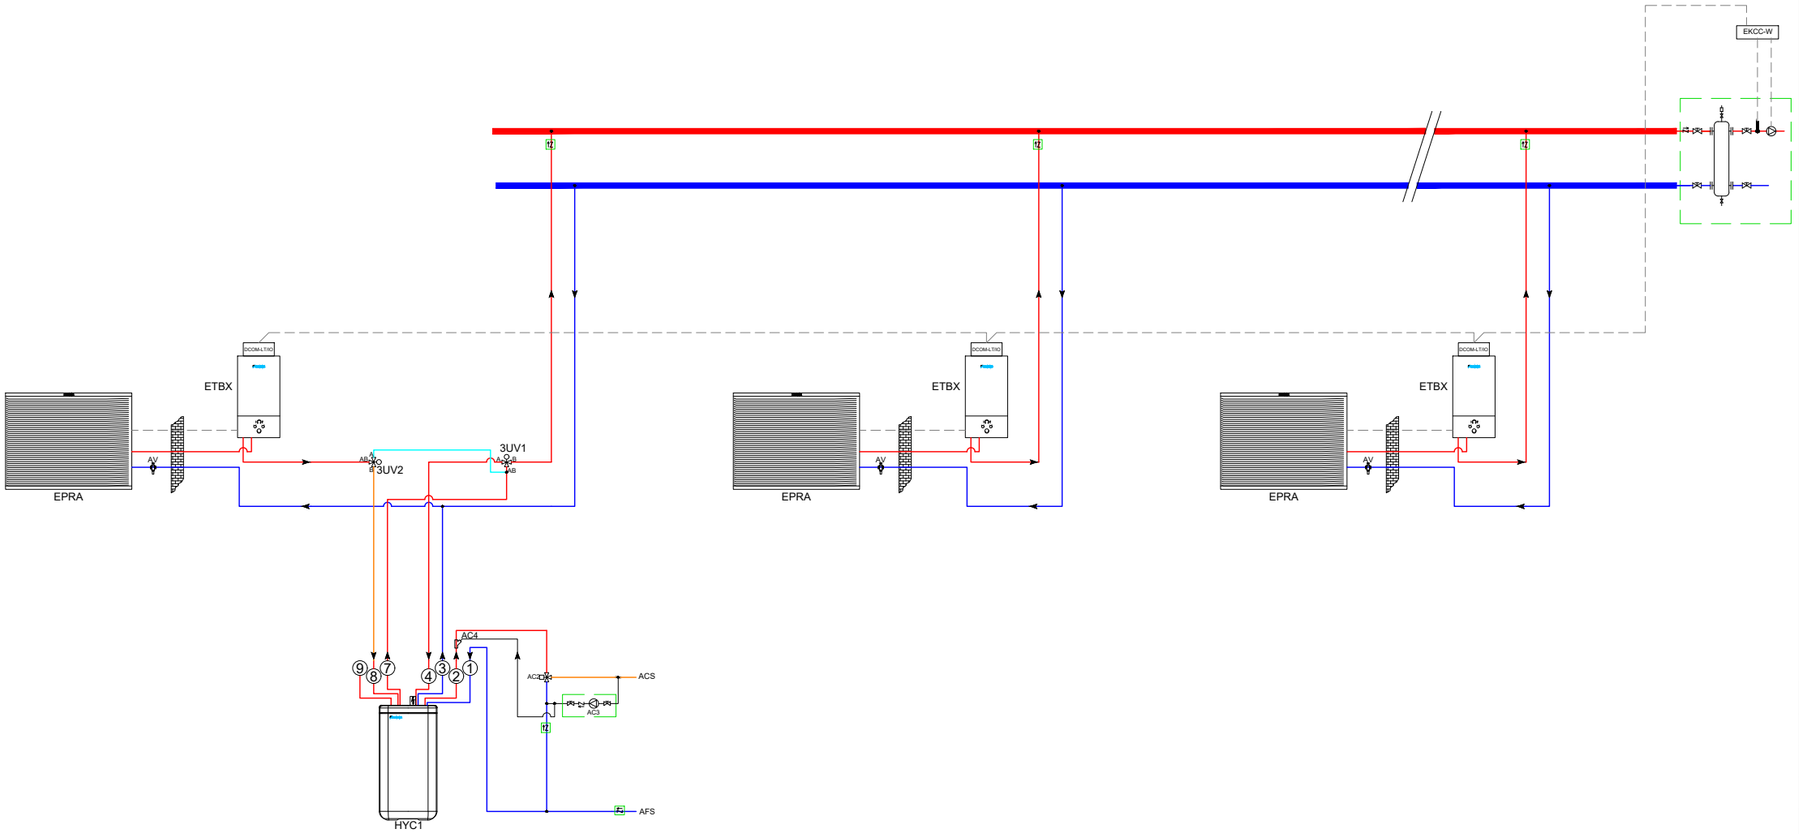


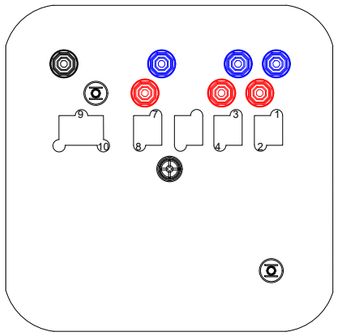


HYC 544/32/0

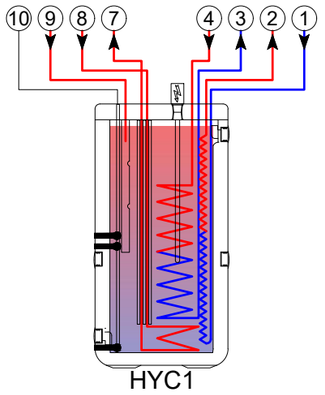


HYC1

Collegamenti elettrici

Fornitura e collegamenti non di pertinenza

TEMPERATURA MASSIMA CONSENTITA NELL'ACCUMULATORE = 80°C
FARE SEMPRE RIFERIMENTO ALLA DOCUMENTAZIONE DEI PRODOTTI PER I DETTAGLI DI INSTALLAZIONE COMPLETI

| | | | |
|---|---|---|---|
| P1 | CENTRALINA SOLARE IN PRESSIONE *DSR1* | TE1 | POMPA PER TRASFERIMENTO ENERGIA contenuta nel kit *SAK* |
| P2 | GRUPPO SOLARE IN PRESSIONE *RDS2* | 3UV2 | VALVOLA TRE VIE DEVIATRICE RISCALDAMENTO / RAFFRESCAMENTO |
| P3 | VASO DI ESPANSIONE SOLARE IN PRESSIONE *MAG S-* | 3UV1 | VALVOLA TRE VIE DEVIATRICE IMPIANTO / ACQUA CALDA SANITARIA |
| P4 | COLLETTORI PIANI SOLARI *SOLARIS* | EPRA | UNITA' ESTERNA *ALTHERMA HYDROSPLIT* |
| DB1 | GRUPPO REGOLAZIONE E POMPAGGIO *RPS4* | ETBX | UNITA' INTERNA *BI-BLOC HYDROSPLIT* |
| DB4 | VALVOLA DI REGOLAZIONE FLOWGUARD *FLG* | AV | VALVOLA ANTIGELO PER PROTEZIONE TUBAZIONI - OPZIONALE |
| DB5 | FLOWSENSOR *FLS20* contenuto in *RPS4* | ERRQ | UNITA' ESTERNA *ALTHERMA HT* |
| DB6 | COLLETTORI PIANI SOLARI *SOLARIS* | EKHBRD | UNITA' INTERNA *ALTHERMA HT* |
| HYC1 | HYBRIDCUBE *HYC 544/32/0* | HT3 | DISAERATORE |
| HYC3 | HYBRIDCUBE *HYC 544/32/0-P* | | |
| SCS1 | SANICUBE SOLARIS *SCS 538/16/0* | | |
| SCS4 | SANICUBE SOLARIS *SCS 538/16/0-P* | | |
| AC2 | MISCELATORE TERMOSTATICO *VTA32* | | |
| AC3 | POMPA PER RICIRCOLO ACQUA CALDA SANITARIA | | |
| AC4 | KIT *ZKL* PER IL RICIRCOLO DELL'ACQUA CALDA SANITARIA | | |
| AC5 | MISCELATORE TERMOSTATICO | | |


DAIKIN AIR CONDITIONING ITALY S.P.A.
SEDE CENTRALE Via Giuseppe Ripamonti, 85, 20141 Milano MI


## *SCHEMA FUNZIONALE DAIKIN ALTHERMA PER RISCALDAMENTO, RAFFRESCAMENTO E ACS CON INTEGRAZIONE SOLARE TERMICO*


Si riserva il diritto di utilizzo. Da non usare per le dichiarazioni di conformità.
Da non usare ai fini della progettazione.


| | |
|---|---|
| Data 05/08/2022 | 23. n Altherma 3 H HT W caldo freddo 1 HYC |